



ΕΦΗΜΕΡΙΣ ΤΗΣ ΚΥΒΕΡΝΗΣΕΩΣ

ΤΗΣ ΕΛΛΗΝΙΚΗΣ ΔΗΜΟΚΡΑΤΙΑΣ

ΤΕΥΧΟΣ ΤΕΤΑΡΤΟ **Αρ. Φύλλου 587**

10 Ιουλίου 1997

ΠΕΡΙΕΧΟΜΕΝΑ

ΠΟΛΕΟΔΟΜΙΑ

ΑΠΟΦΑΣΕΙΣ

Τροποποίηση του εγκεκριμένου ρυμοτομικού σχεδίου του Δήμου Μάνδρας στα Ο.Τ. 93δ-93ε 1

Συμπλήρωση του άρθρου 3 του από 23.2.87 Π.Δ. ρυμοτομικού Σχεδίου του Δήμου Βιλλίων, περιοχή Αλεποχωρίου με τη χρήση αρτοποιείου για τα Ο.Τ. Γ 110-Γ116-Γ115-Γ-111-Γ6 που έχουν πρόσωπο στην επαρχιακή οδό Βιλλίων - Αλεποχωρίου 2

Τροποποίηση ρυμοτομικού σχεδίου Δήμου Βιλλίων, περιοχή Αλεποχώρι ΟΤ Γ1 - Γ3 - Γ5 3

ΔΙΟΡΘΩΣΕΙΣ ΣΦΑΛΜΑΤΩΝ

Διόρθωση σφάλματος στην 113979/9463/0010/ 23.1.97 κοινή απόφαση Υπουργών Οικονομικών και Πολιτισμού 4

ΠΟΛΕΟΔΟΜΙΑ

ΑΠΟΦΑΣΕΙΣ

Αριθ. 7074/353 (1)

Τροποποίηση του εγκεκριμένου ρυμοτομικού σχεδίου του Δήμου Μάνδρας στα Ο.Τ. 93δ-93ε.

Ο ΝΟΜΑΡΧΗΣ ΔΥΤ. ΑΤΤΙΚΗΣ
(Απόφαση 857/97)

Έχοντας υπόψη:

1. Τις διατάξεις του Ν.Δ. της 17ης Ιουλίου 1923, όπως μεταγενέστερα τροποποιήθηκαν και συμπληρώθηκαν και ειδικότερα τα άρθρα 3 και 70.

2. Τις διατάξεις του Α.Ν. 314/1968 (ΦΕΚ 47/Α) όπως τροποποιήθηκαν και συμπληρώθηκαν με το υπ' αριθμ. 1018/71 Ν.Δ. (ΦΕΚ 220/Α) και με την παρ. 3 του άρθρου 34 του Ν. 1577/85 (ΦΕΚ 210/Α).

3. Τις διατάξεις του υπ' αριθ. 183/86 Π.Δ. (ΦΕΚ 70/Α).

4. Τις διατάξεις του άρθρου 29Α του 1558/85 όπως συμπληρώθηκαν με το άρθρο 27 του Ν. 2081/92.

5. Τις διατάξεις του Ν. 2218/94 «Ίδρυση Νομαρχιακής Αυτοδιοίκησης) και τροποποιήσεις αυτού με το Ν. 2240/95.

6. Τη 17/95 απόφαση του Νομαρχιακού Συμβουλίου της Νομαρχιακής Αυτοδιοίκησης Δυτικής Αττικής «Οργανισμός εσωτερικής οργάνωσης και λειτουργίας των υπηρεσιών της», που δημοσιεύθηκε στο ΦΕΚ 441/Α/95.

7. Τη με αρ. 28/96 γνωμοδότηση του Δημοτικού Συμβουλίου.

8. Τη με αρ. 13ο πρακτικό γνωμοδότησης του Συμβουλίου ΧΟΠ Νομού Δυτικής Αττικής, αποφασίζουμε:

Άρθρο 1

Εγκρίνεται η τροποποίηση του εγκεκριμένου ρυμοτομικού σχεδίου του Δήμου Μάνδρας στα Ο.Τ. 93δ-93ε με την κατάργηση πεζοδρόμων και τη δημιουργία νέων όπως αναλυτικά φαίνεται στο Τοπογραφικό Διάγραμμα σε κλίμακα 1:500 που έχει θεωρηθεί από το Δ/ντή της Δ/νσης Πολεοδομίας Δυτικής Αττικής και που το συνοπτικό της αντίγραφο θα δημοσιευθεί με αυτήν την απόφαση στην Εφημερίδα της Κυβερνήσεως.

Άρθρο 2

Από τις διατάξεις αυτής της απόφασης δεν προκαλείται δαπάνη σε βάρος του Κρατικού Προϋπολογισμού και του Προϋπολογισμού του Δήμου Μάνδρας.

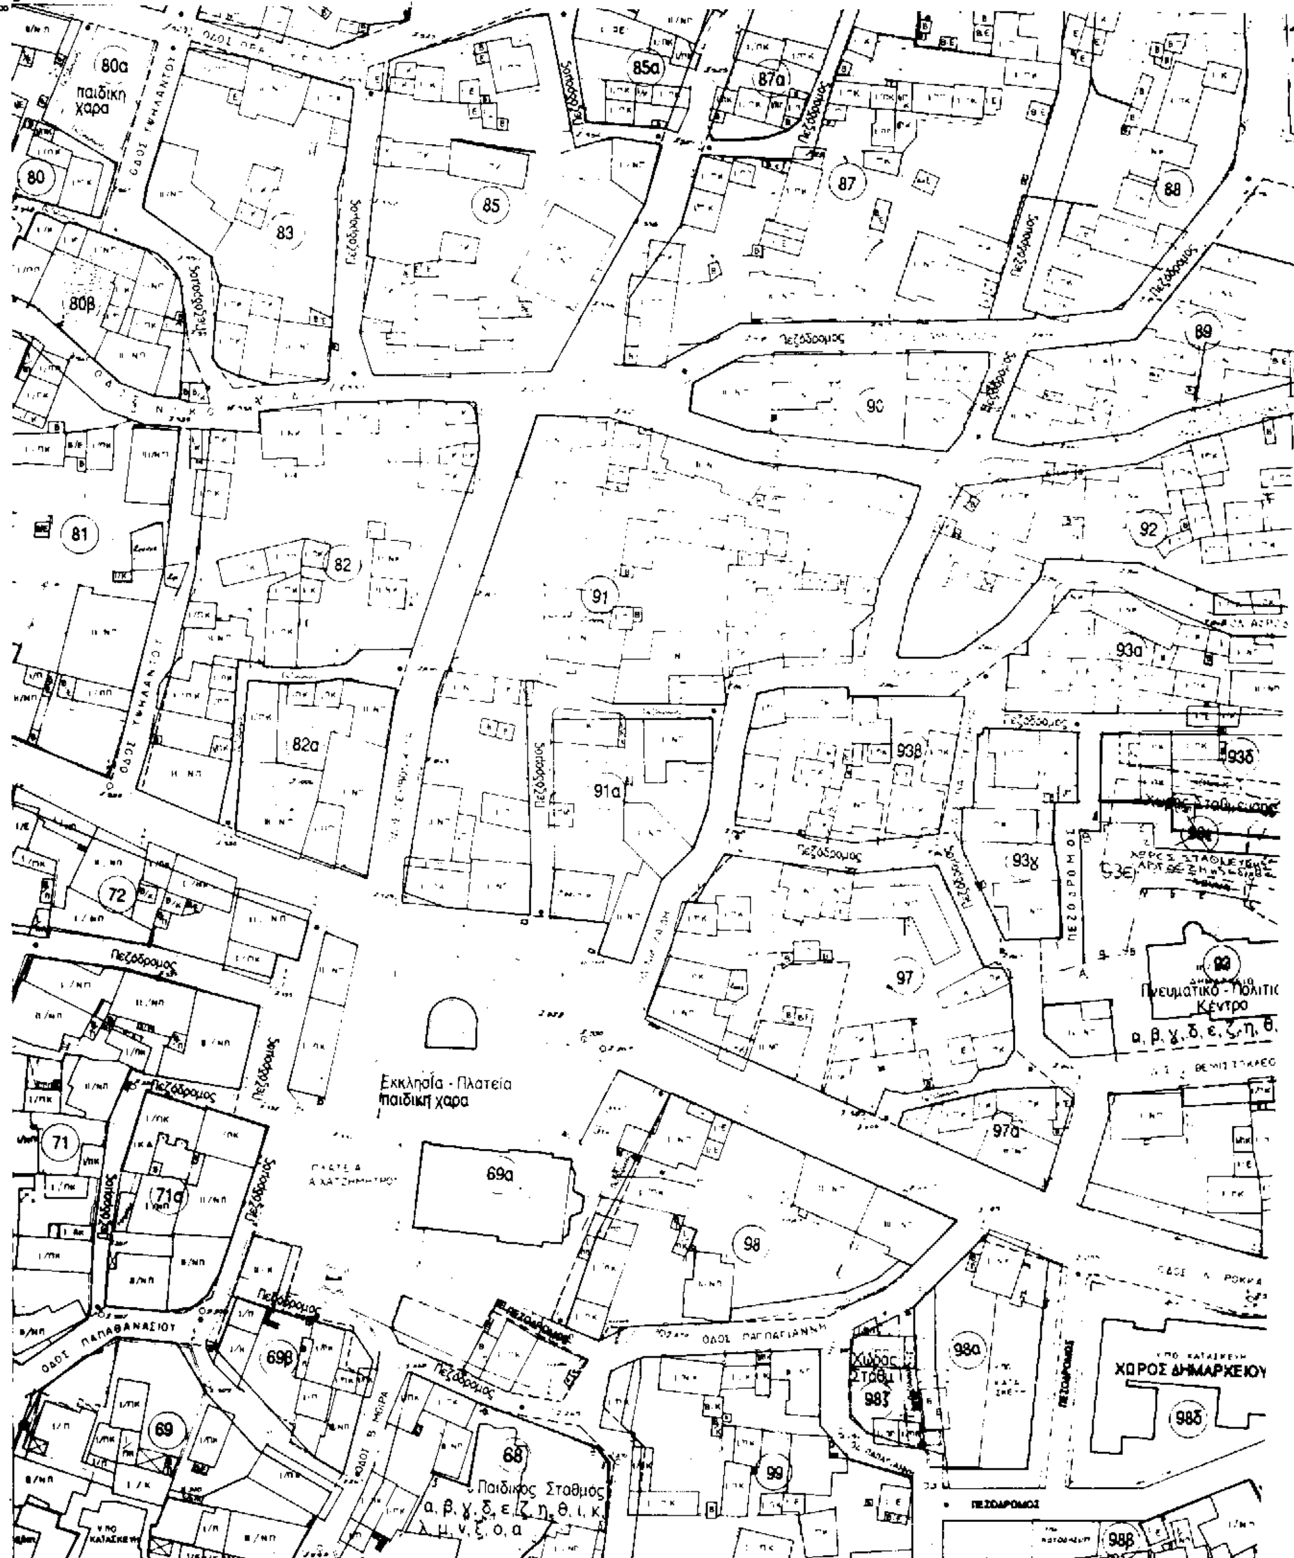
Άρθρο 3

Η ισχύς της απόφασης αρχίζει από την ημερομηνία δημοσίευσής της στην Εφημερίδα της Κυβερνήσεως.

Η απόφαση αυτή να δημοσιευθεί στην Εφημερίδα της Κυβερνήσεως.

Ελευσίνα, 17 Ιουνίου 1997

Ο Νομάρχης
ΠΕΡΙΚΛΗΣ ΠΑΠΑΠΕΤΡΟΥ


ΤΡΟΠΟΠΟΙΗΣΗ ΕΓΚΕΚΡΙΜΕΝΟΥ
ΡΥΜΟΤΟΜΙΚΟΥ ΣΧΕΔΙΟΥ ΜΑΝΔΡΑΣ
ΝΟΜΑΡΧΙΑ ΔΥΤΙΚΗΣ ΑΤΤΙΚΗΣ
ΔΗΜΟΣ ΜΑΝΔΡΑ
ΤΕΧΝΙΚΗ ΥΠΗΡΕΣΙΑ
ΤΟΠΟΓΡΑΦΙΚΟ ΔΙΑΓΡΑΜ
παιδική χαρα
Πεζόδρομος
Εκκλησία - Πλατεία
παιδική χαρα
Πνευματικό - Πολιτι
Κέντρο
Παιδικός Σταθμός
ΧΩΡΟΣ ΔΗΜΑΡΧΕΙΟΥ
ΟΔΟΣ ΠΑΠΑΘΑΝΑΣΙΟΥ
ΟΔΟΣ ΠΑΠΑΓΙΑΝΝΗ
ΥΠΟΜΝΗΜΑ
Διατηρούμενη ρυμοτομική γραμμή
Διατηρούμενη οικοδομική γραμμή
Διατηρούμενος Κοινόχρ./Κοινωφ. Χώρος
ΠΕΖΟΔΡΟΜΟΣ
Προτεινόμενη ρυμοτομική γραμμή
Προτεινόμενη οικοδομική γραμμή
Προτεινόμενος Κοινόχρ./Κοινωφ. Χώρος
Καταργούμενη ρυμοτομική γραμμή
Καταργούμενη οικοδομική γραμμή
Καταργούμενος Κοινόχρ./Κοινωφ.

ΜΑΝΔΡΑΣ
ΥΠΗΡΕΣΙΑ
Ο ΔΙΑΓΡΑΜΜΑ

ΑΠΡΙΛΙΟΣ 1989 **8**



ΕΛΛΗΝΙΚΗ ΔΗΜΟΚΡΑΤΙΑ
ΝΟΜΑΡΧΙΑΚΗ ΑΥΤΟΔΙΟΙΚΗΣΗ
ΔΥΤ. ΑΤΤΙΚΗΣ
ΔΙΕΥΘΥΝΣΗ ΠΟΛΕΟΔΟΜΙΑΣ
ΤΜΗΜΑ ΤΟΠΟΓΡΑΦΙΚΟ

Ι. ΚΑΤΣΙΚΑΣ

88
Πεζόδρομος
89
94
Πεζόδρομος
93δ
94α
ΟΔΟΣ ΑΝΔΡΑ
Πεζόδρομος
93
Πολιτιστικό Κέντρο
95
Πεζόδρομος
115α
115
Πεζόδρομος
116
96
ΟΔ. ΔΟΥΚΑ
Χ. Τσιρίγου
ΔΗΜΑΡΧΕΙΟΥ
98δ
98β
98γ
Πεζόδρομος
ΟΔΟΣ ΠΑΝ. ΠΑΠΑΓΙΑΝΝΗ
ΟΔΟΣ ΔΙΟΓΕΝΟΥΣ
128
114α
ΚΟΙΝ. ΠΡΑΣΙΝΟ
ΠΛΑΤΕΙΑ
ΕΘ. ΑΝΤΙΣΤΑΣΗΣ
98ε
Πεζόδρομος
98

ΥΠΟΜΝΗΜΑ

τμή
τμή
Χώρος Πεζόδρομος
τμή
τμή
Χώρος Πεζόδρομος

Αναρτήθηκε ως έχει η
απ. 9 28/96 απόφαση Δημοτικού
Συμβουλίου Μάνδρας.
Ο ΔΗΜΑΡΧΟΣ

ΑΛΕΞΑΝΔΡΟΣ ΜΑΡΑΓΚΟΣ

Ο ΣΥΝΤΑΞΑΣ

ΕΓΚΡΙΣΗ

ΘΕΩΡΗΣΗ

ΝΟΜΟΣ	32	ΑΤΤΙΚΗΣ	
ΔΗΜΟΣ ή ΚΟΙΝ.	046	ΜΑΝΔΡΑΣ	
Μέθοδος σύνταξης		Τοπογραφικά στοιχεία	Επίγεια
		Κτηματολογικά στοιχεία	
ΚΛΙΜΑΚΑ		1: [illegible]	Μελετητής
Χρόνος σύνταξης		ΑΠΡΙΛΙΟΣ 1989	Θ. [illegible]

Αριθ. 7073/352 (2)

Συμπλήρωση του άρθρου 3 του από 23.2.87 Π.Δ. ρυμοτομικού Σχεδίου του Δήμου Βιλλίων, περιοχή Αλεποχωρίου με τη χρήση αρτοποιείου για τα Ο.Τ. Γ 110-Γ116-Γ115-Γ-111-Γ6 που έχουν πρόσωπο στην επαρχιακή οδό Βιλλίων - Αλεποχωρίου.

Ο ΝΟΜΑΡΧΗΣ ΔΥΤ. ΑΤΤΙΚΗΣ

(Απόφαση 517/97)

Έχοντας υπόψη:

1. Τις διατάξεις του Ν.Δ. της 17ης Ιουλίου 1923 όπως μεταγενέστερα τροποποιήθηκαν και συμπληρώθηκαν και ειδικότερα τα άρθρα 3 και 70.

2. Τις διατάξεις του Α.Ν. 314/1968 (ΦΕΚ 47/Α) όπως τροποποιήθηκαν και συμπληρώθηκαν με το υπ' αριθμ. 1018/71 Ν.Δ. (ΦΕΚ 220/Α) και με την παρ. 3 του άρθρου 34 του Ν. 1577/85 (ΦΕΚ 210/Α).

3. Τις διατάξεις του υπ' αριθμ. 183/86 Π.Δ. (ΦΕΚ 70/Α).

4. Τις διατάξεις του άρθρου 29Α του 1558/85 όπως συμπληρώθηκαν με το άρθρο 27 του Ν. 2081/92.

5. Τις διατάξεις του Ν. 2218/94 «Ίδρυση Νομαρχιακής Αυτοδιοίκησης) και τροποποιήσεις αυτού με το Ν. 2240/1995.

6. Τη 17/95 απόφαση του Νομαρχιακού Συμβουλίου της Νομαρχιακής Αυτοδιοίκησης Δυτικής Αττικής «Οργανισμός εσωτερικής οργάνωσης και λειτουργίας των υπηρεσιών της», που δημοσιεύθηκε στο ΦΕΚ 441/Α/95.

7. Τη με αρ. 31/96 γνωμοδότηση του Δημοτικού Συμβουλίου ΧΟΠ Νομού Αττικής, αποφασίζουμε:

Άρθρο 1

Τη συμπλήρωση του άρθρου 3 του από 23.2.87 Π.Δ. ΦΕΚ 326/Δ'/87, ώστε τα οικόπεδα που έχουν πρόσωπο επί της επαρχιακής οδού Μεγάρων - Αλεποχωρίου και στα Ο.Τ. Γ6-Γ7-Γ116-Γ115-Γ111-Γ110 επιτρέπεται να έχουν και χρήση αρτοποιείου όπως αναλυτικά φαίνεται στα απόσπασμα από το εγκεκριμένο Δ/γμα ρυμοτομίας κλ. 1:1.000, που έχει θεωρηθεί από το Δ/ντή της Δ/νσης Πολεοδομίας Δυτικής Αττικής και που συνοπτικό της αντίγραφο θα δημοσιευθεί με αυτή την απόφαση στην Εφημερίδα της Κυβερνήσεως.

Άρθρο 2

Κατά τα λοιπά ισχύει ο ΓΟΚ.

Άρθρο 3

Από τις διατάξεις αυτής της απόφασης δεν προκαλείται δαπάνη σε βάρος του Κρατικού Προϋπολογισμού και αυτού του Δήμου Βιλλίων.

Άρθρο 4

Η ισχύς αυτής της απόφασης αρχίζει από την ημερομηνία δημοσίευσής της στην Εφημερίδα της Κυβερνήσεως.

Η απόφαση αυτή να δημοσιευθεί στην Εφημερίδα της Κυβερνήσεως.

Ελευσίνα, 3 Απριλίου 1997

Ο Νομάρχης

ΠΕΡΙΚΛΗΣ ΠΑΠΑΠΕΤΡΟΥ

ΕΛΛΗΝΙΚΗ ΔΗΜΟΚΡΑΤΙΑ
ΔΙΕΥΘΥΝΣΗ ΠΟΛΕΟΔΟΜΙΑΣ
ΤΜΗΜΑ ΤΟΠΟΓΡΑΦΙΚΟ

517/97

Απόσπασμα από το εγκεκριμένο σχέδιο του Αλεποχωρίου (ΦΕΚ 326/Δ/24-4-87)

ΙΑ

ΙΙ Β

ΕΣΩΤΙΚΗ ΣΥΛΛΕΚΤΗΡΙΟΣ

ΚΧ

Α

Β

Κα

ΙΑ

Αριθ. 7072/351 (3)

Τροποποίηση ρυμοτομικού σχεδίου Δήμου Βιλλίων, περιοχή Αλεποχώρι ΟΤ Γ1 - Γ3 - Γ5.

Ο ΝΟΜΑΡΧΗΣ ΔΥΤ. ΑΤΤΙΚΗΣ

(Απόφαση 478/97)

Έχοντας υπόψη:

1. Τις διατάξεις του Ν.Δ. της 17ης Ιουλίου 1923 όπως μεταγενέστερα τροποποιήθηκαν και συμπληρώθηκαν και ειδικότερα τα άρθρα 3 και 70.

2. Τις διατάξεις του Α.Ν. 314/1968 (ΦΕΚ 47/Α) όπως τροποποιήθηκαν και συμπληρώθηκαν με το υπ' αριθ. 1018/71 Ν.Δ. (ΦΕΚ 220/Α) και με την παρ. 3 του άρθρου 34 του Ν. 1577/85 (ΦΕΚ 210/Α).

3. Τις διατάξεις του υπ' αριθ. 183/86 Π.Δ. (ΦΕΚ 70/Α).

4. Τις διατάξεις του άρθρου 29Α του 1558/85, όπως συμπληρώθηκαν με το άρθρο 27 του Ν. 2081/92.

5. Τις διατάξεις του Ν. 2218/94 «Ίδρυση Νομαρχιακής Αυτοδιοίκησης» και τροποποιήσεις αυτού με το Ν. 2240/1995.

6. Τη 17/95 απόφαση του Νομαρχιακού Συμβουλίου της Νομαρχιακής Αυτοδιοίκησης Δυτ. Αττικής «Οργανισμός εσωτερικής οργάνωσης και λειτουργίας των υπηρεσιών της», που δημοσιεύθηκε στο ΦΕΚ 441/Α/95.

7. Τη με αρ. 31/96 γνωμοδότηση του Δημοτικού Συμβουλίου ΧΟΠ Νομού Αττικής, αποφασίζουμε:

Άρθρο 1

Εγκρίνεται η τροποποίηση του εγκεκριμένου ρυμοτομικού σχεδίου του Δήμου Βιλλίων στο Ο.Τ. Γ1-Γ3-Γ5 με τη μετατόπιση των ρυμοτομικών και οικοδομικών γραμμών όπως αναλυτικά φαίνεται στο τοπογραφικό διάγραμμα σε κλ. 1:500 που έχει θεωρηθεί από το Δ/ντή της Δ/νσης Πολεοδομίας Δυτικής Αττικής και που το συνοπτικό της αντίγραφο θα δημοσιευθεί στην Εφημερίδα της Κυβερνήσεως.

Άρθρο 2

Από τις διατάξεις αυτής της απόφασης δεν προκαλείται δαπάνη σε βάρος του Κρατικού Προϋπολογισμού και αυτού του Δήμου Βιλλίων.

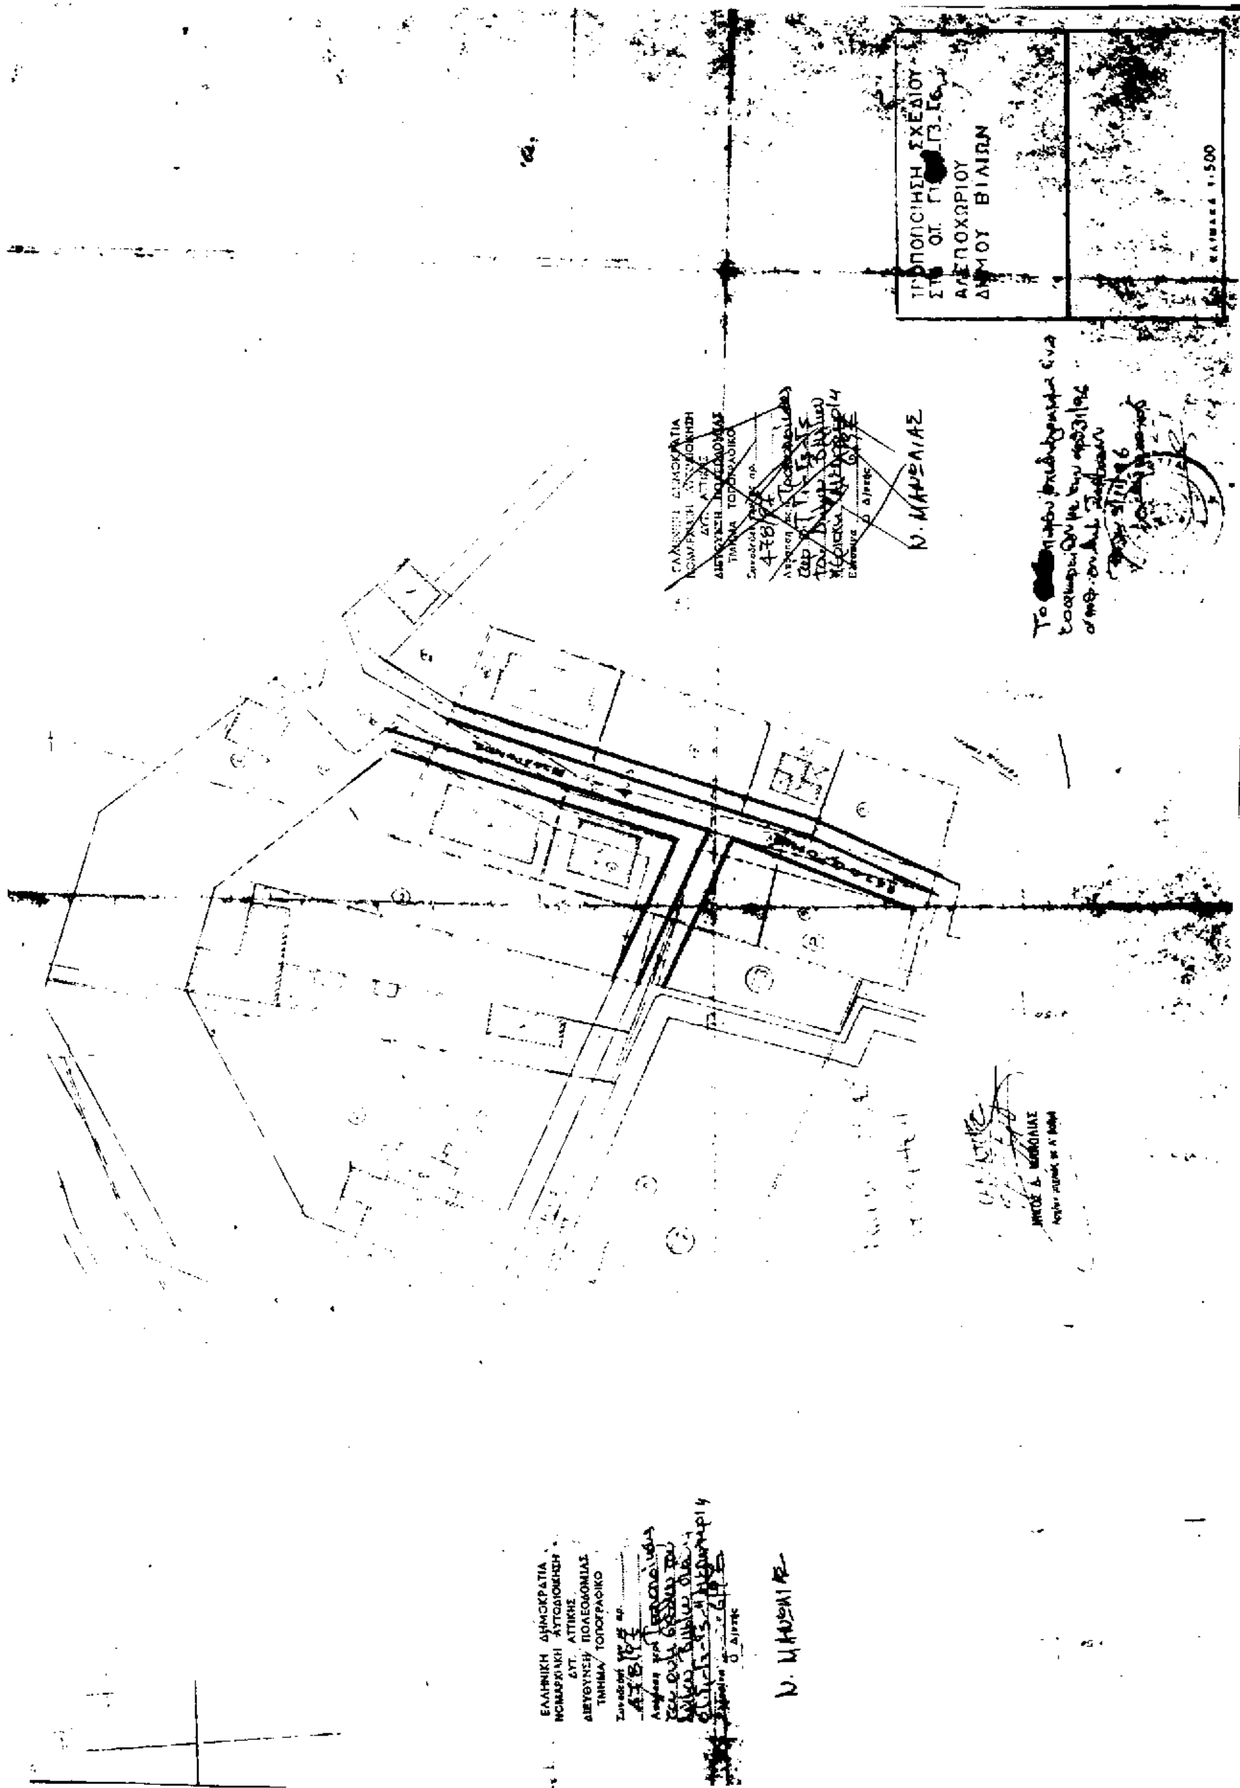
Η ισχύς αυτής της απόφασης αρχίζει από την ημερομηνία δημοσίευσής της στην Εφημερίδα της Κυβερνήσεως.

Η απόφαση αυτή να δημοσιευθεί στην Εφημερίδα της Κυβερνήσεως.

Ελευσίνα, 31 Μαρτίου 1997

Ο Νομάρχης

ΠΕΡΙΚΛΗΣ ΠΑΠΑΠΕΤΡΟΥ


ΑΛΕΠΟΧΩΡΙΟΥ
ΔΗΜΟΥ ΒΙΛΙΩΝ
ΕΛΛΗΝΙΚΗ ΔΗΜΟΚΡΑΤΙΑ
ΝΟΜΑΡΧΙΑΚΗ ΑΥΤΟΔΙΟΙΚΗΣΗ
ΔΥΤ. ΑΤΤΙΚΗΣ
ΔΙΕΥΘΥΝΣΗ ΠΟΛΕΟΔΟΜΙΑΣ
ΤΜΗΜΑ ΤΟΠΟΓΡΑΦΙΚΟ

ΔΙΟΡΘΩΣΕΙΣ ΣΦΑΛΜΑΤΩΝ

(4)

Στο ΦΕΚ 90/Δ'/1997, όπου δημοσιεύθηκε η 1137979/9463/0010/23.1.1997 κοινή απόφαση των Υπουργών Οικονομικών και Πολιτισμού, σχετικά με αναγκαστική απαλλοτρίωση έκτασης για αρχαιολογικούς σκοπούς στο Αρκαλοχώρι Νομού Ηρακλείου, διορθώνεται η εσφαλμένη ημερομηνία έκδοσης της ανωτέρω απόφασης: «Αθήνα, 23 Ιανουαρίου 1996», στην ορθή: «Αθήνα, 23 Ιανουαρίου 1997».

(Από το Υπ. Οικονομικών)

ΑΠΟ ΤΟ ΕΘΝΙΚΟ ΤΥΠΟΓΡΑΦΕΙΟ